


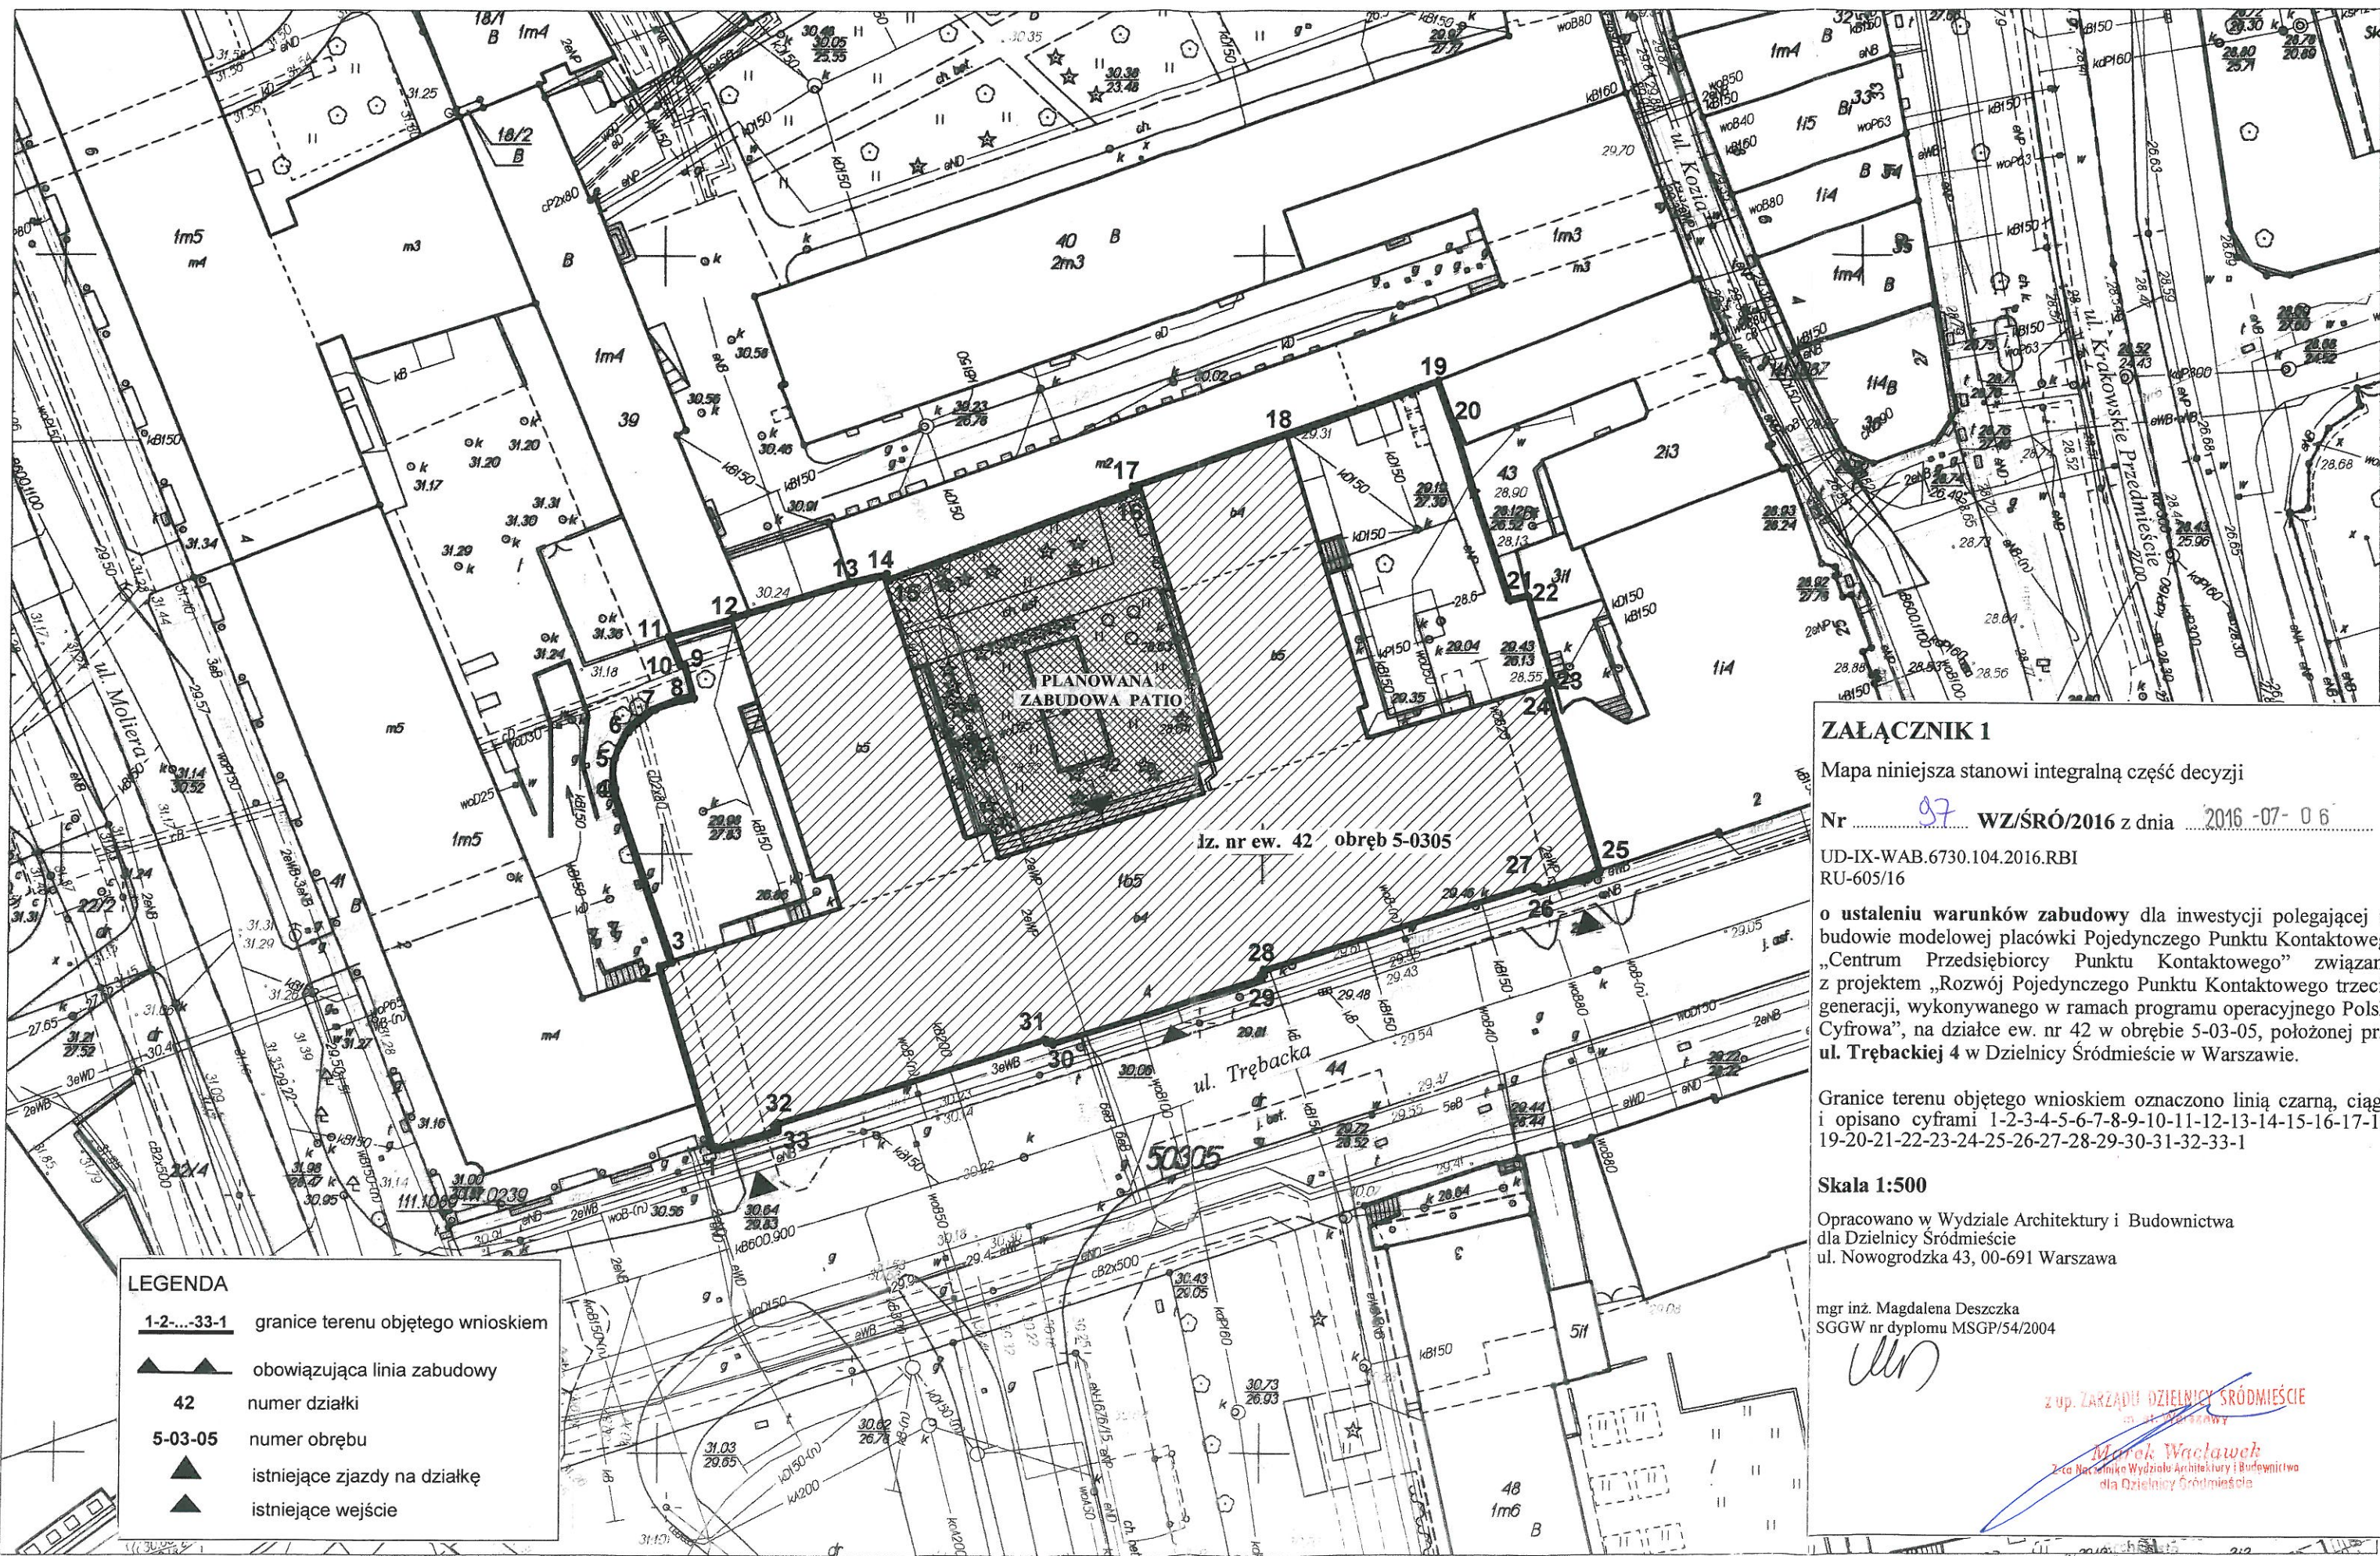

LEGENDA

- 1-2-...-33-1 granice terenu objętego wnioskiem
obowiązująca linia zabudowy
42 numer działki
5-03-05 numer obrębu
istniejące zjazdy na działkę
istniejące wejście

ZAŁĄCZNIK 1

Mapa niniejsza stanowi integralną część decyzji

Nr 97 WZ/ŚRÓ/2016 z dnia 2016-07-06UD-IX-WAB.6730.104.2016.RBI
RU-605/16

o ustaleniu warunków zabudowy dla inwestycji polegającej na budowie modelowej placówki Pojedynczego Punktu Kontaktowego „Centrum Przedsiębiorcy Punktu Kontaktowego” związanej z projektem „Rozwój Pojedynczego Punktu Kontaktowego trzeciej generacji, wykonywanego w ramach programu operacyjnego Polska Cyfrowa”, na działce ew. nr 42 w obrębie 5-03-05, położonej przy ul. Trębackiej 4 w Dzielnicy Śródmieście w Warszawie.

Granice terenu objętego wnioskiem oznaczono linią czarną, ciągłą i opisano cyframi 1-2-3-4-5-6-7-8-9-10-11-12-13-14-15-16-17-18-19-20-21-22-23-24-25-26-27-28-29-30-31-32-33-1

Skala 1:500

Opracowano w Wydziale Architektury i Budownictwa
dla Dzielnicy Śródmieście
ul. Nowogrodzka 43, 00-691 Warszawa

mgr inż. Magdalena Deszczka
SGGW nr dyplomu MSGP/54/2004

z up. ZARZĄDU DZIELNICY ŚRÓDMIEŚCIE
m. st. Warszawa
Marek Wacławek
Z-ca Naczelnika Wydziału Architektury i Budownictwa
dla Dzielnicy Śródmieście